


SITUACE KOORDINAČNÍ

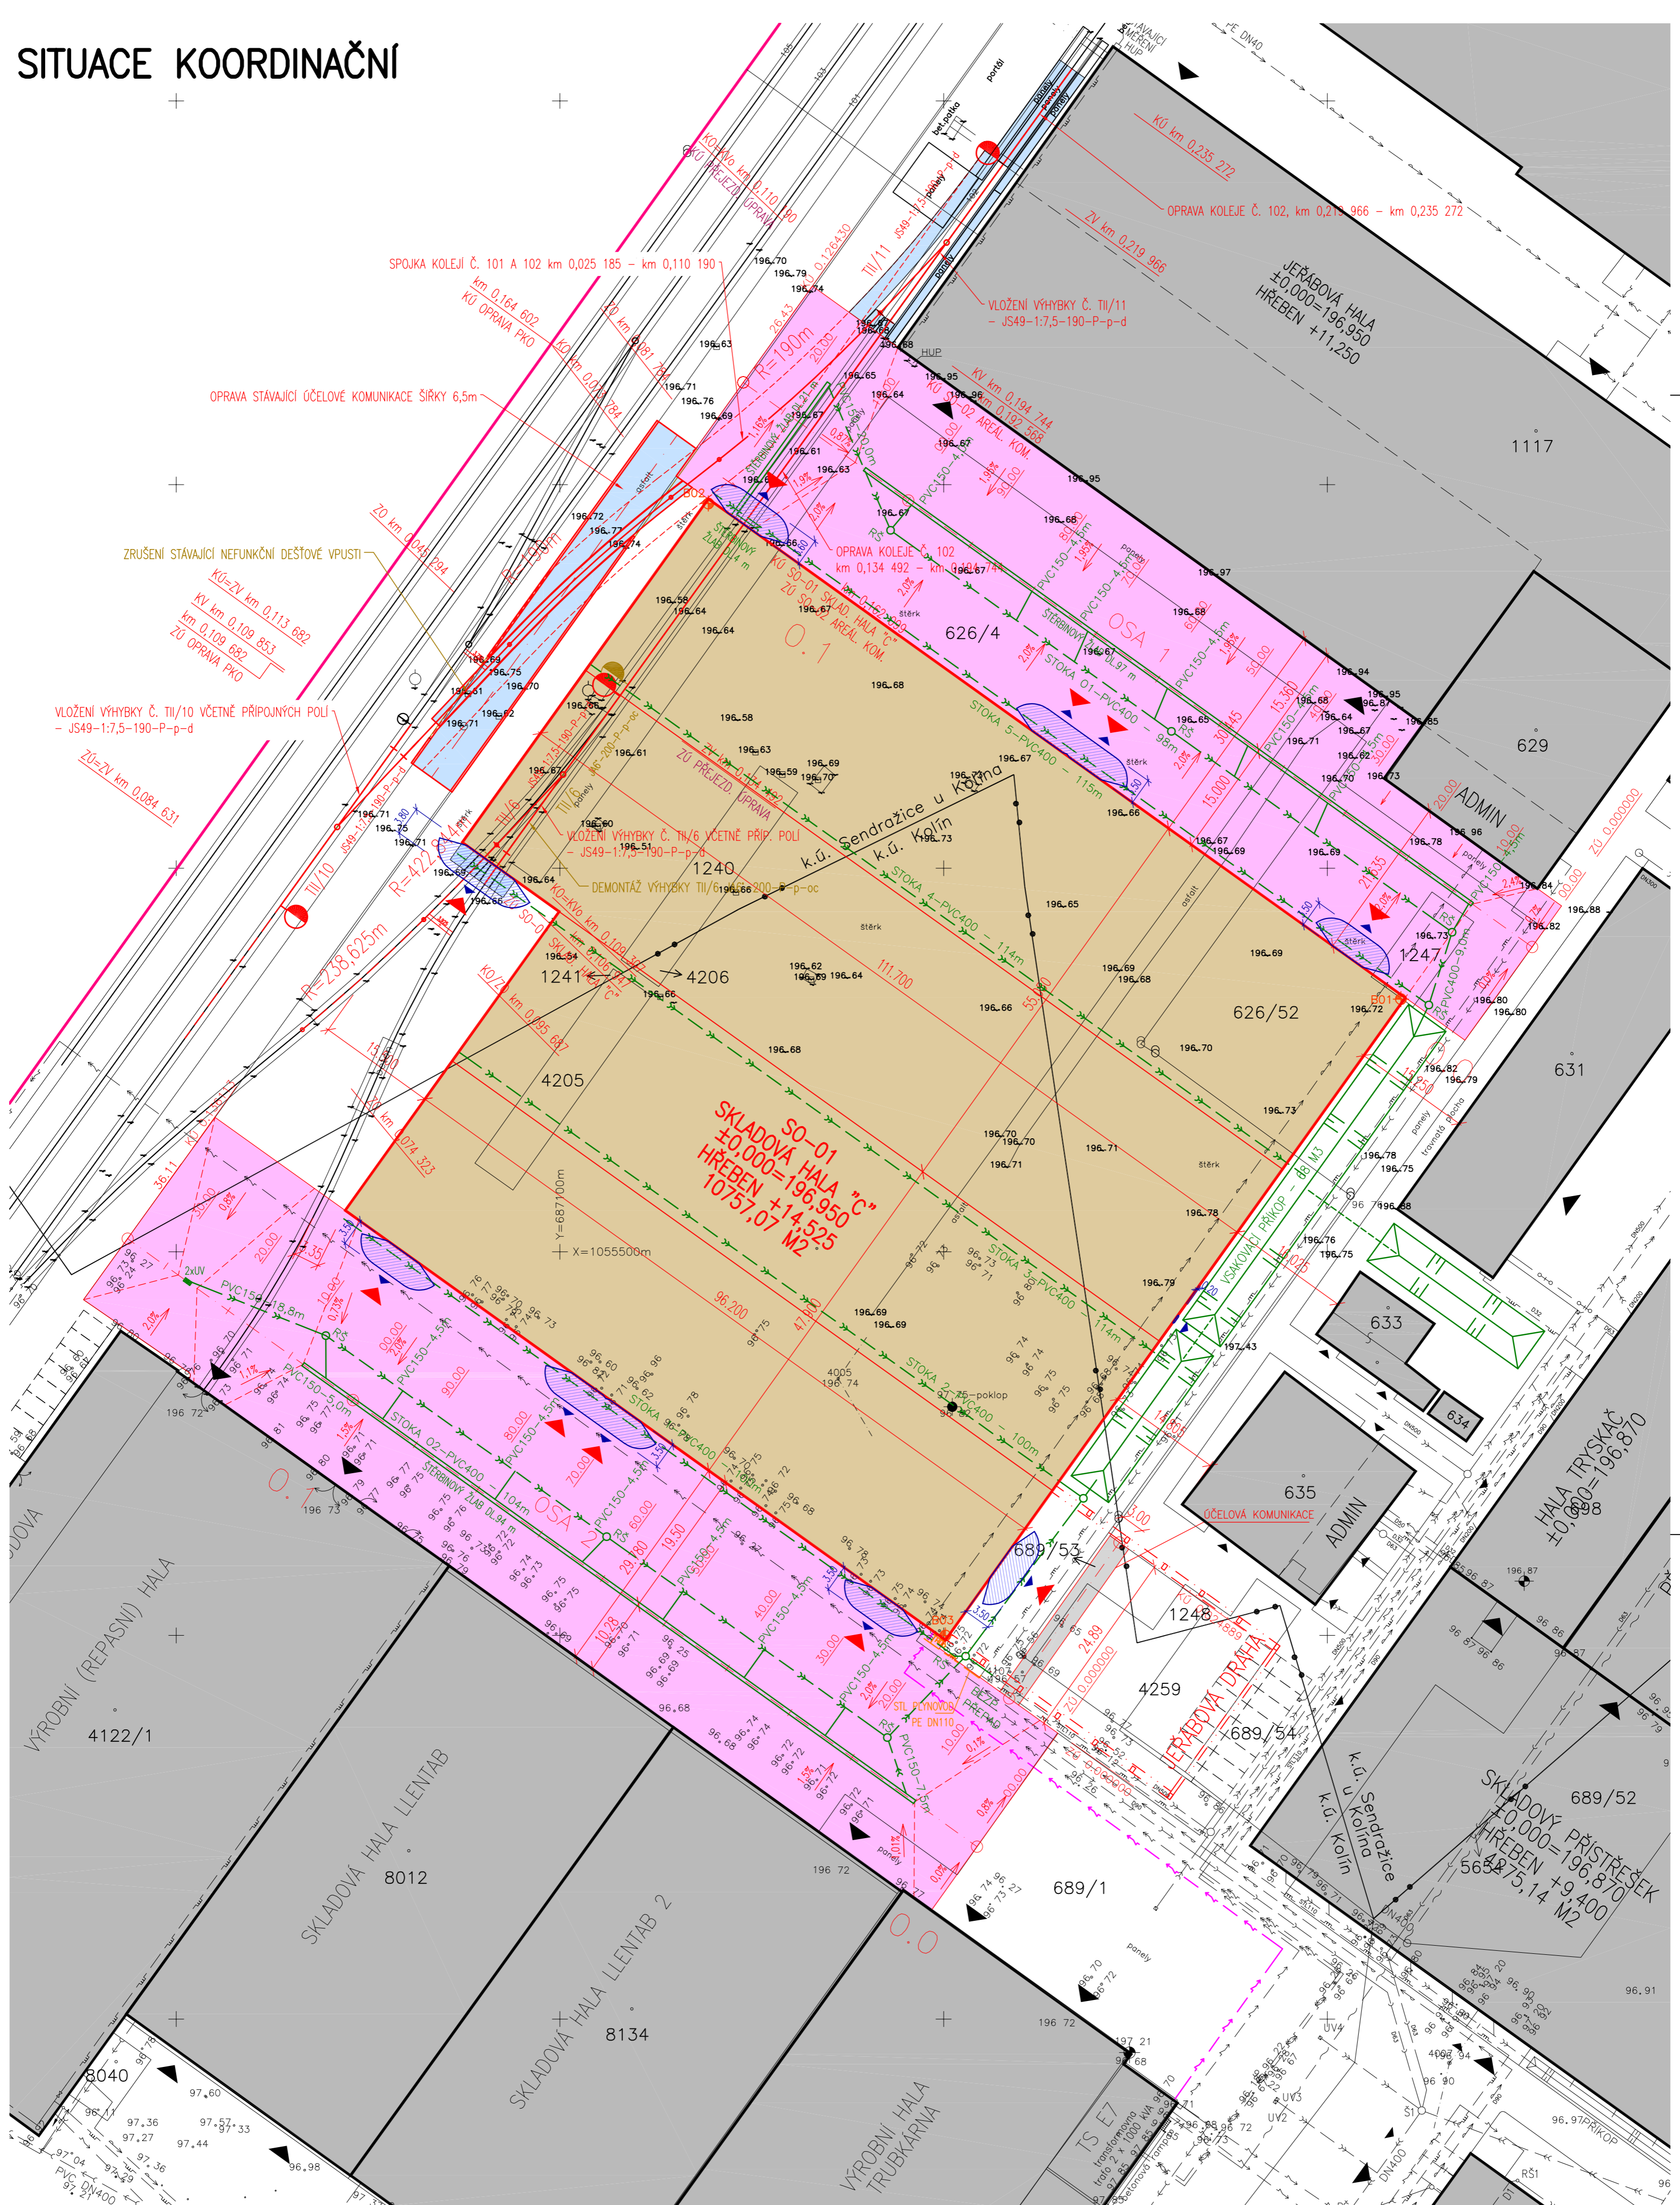


LEGENDA

SO - 01	SKLADOVÁ HALA "C"		STÁVAJÍCÍ OBJEKTY
	NOVÉ OBJEKTY		STÁVAJÍCÍ ROZVODY VN
	POŽÁRNĚ NEBEZPEČNÝ PROSTOR		STÁVAJÍCÍ ROZVODY NN
	POŽÁRNÍ ÚNIKOVÁ CESTA		NOVÉ ROZVODY NN
SO - 02	KOMUNIKACE		STÁVAJÍCÍ ROZVODY STL PLYNU (AREÁLOVÉ-MTC)
	DRÁTKOBETON		NOVÉ ROZVODY STL PLYNU (AREÁLOVÉ-MTC)
	SILNIČNÍ PANELE		STÁVAJÍCÍ VODOVOD
	ZATRAVNĚNÍ		STÁVAJÍCÍ JEDNOTNÁ KANALIZACE
SO - 03	DEŠŤOVÁ KANALIZACE Z KOMUNIKACÍ		STÁVAJÍCÍ SPLAŠKOVÁ KANALIZACE - TLAKOVÁ
	NOVÁ DEŠŤOVÁ KANALIZACE		STÁVAJÍCÍ DEŠŤOVÁ KANALIZACE
	VSAKOVACÍ OBJEKT		STÁVAJÍCÍ ROZVODY STLAČENÉHO VZDUCHU
SO - 04	ÚPRAVA ŽELEZNIČNÍ VLEČKY		HRANICE AREÁLU
	RUŠENÉ KONSTRUKCE		
	NOVÝ STAV		
	OPRAVA ZPEVNĚNÝCH PLOCH		

VYTYČOVACÍ BODY

BOD	X	Y	POZNÁMKA
B01	1055467,650	686990,402	MODULOVÁ OSA A1
B02	1055402,455	687080,661	MODULOVÁ OSA A19
B03	1055550,005	687049,773	MODULOVÁ OSA S1

Souřadnicový systém: JTSK
Výškový systém: Bpv

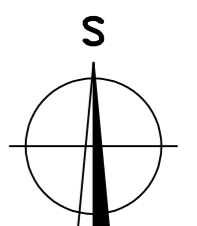

±0,000=196,950

Bpv

SKLADOVÁ HALA "C", MTC KOLÍN s.r.o. p.č. 689/1, 689/53, 4205, 4206, 4259, k.ú. KOLÍN, p.č. 626/4, 626/52, 1241, 1240, 1247 k.ú. SENDRAŽICE U KOLÍNA		PRŮJEKT
DOKUMENTACE PRO ÚZEMNÍ A STAVEBNÍ ŘÍZENÍ		PRŮJEKT
DOKUMENTACE MTC KOLÍN s.r.o.	PRŮJEKT C - SITUÁČNÍ VÝKRESY	PRŮJEKT
PROJEKTANT STANISLAV PROCHÁZKA	PRŮJEKT SITUACE KOORDINAČNÍ	PRŮJEKT
VYPRÁVIL JIŘÍ CETL	MĚŘÍTKO 1:500	DATUM 04.2023
	ČÍSLO C	ČÍSLO PŘÍLOHY 02